

GOLFRESTAURANT

aarau
WEST
OBERENTFELDEN



Am 1. April 2025 eröffnen wir unser neues Golfrestaurant mit zwei weiteren wunderschönen Räumen für spezielle Anlässe im Obergeschoss des neuen Restaurants. Mit diesen Eventräumen, welche einen atemberaubenden Blick auf den immergrünen Golfplatz bieten, erweitern wir unser Angebot um ein weiteres Highlight. Wir freuen uns auf viele unvergessliche Momente und Anlässe.

Herzlich Willkommen
Fabian Muntwyler, Direktor
T 062 737 01 01



**JETZT
BUCHEN!**

**IHRE
VERANSTALTUNGEN
FÜR 2025 SICHERN**





UNSER
SEMINAR
ANGEBOT
FINDEN
SIE HIER

FACTS

- 6 klimatisierte Event- und Tagungsräume bis 160 Personen
- 180 kostenfreie Parkplätze und Tiefgarage
- 4 Elektroladestationen
- 70 moderne Hotelzimmer
- Kulinarische Köstlichkeiten im neuen Golfrestaurant mit Blick auf den grünen Golfplatz
- Golfabschlag direkt angrenzend


UNSER
BANKETT
ANGEBOTE
FINDEN
SIE HIER



**DIES IST EINE
TECHNISCHE
VISUALISIERUNG**

Golf 1+2

Unsere neuen Säle «Golf 1+2» oberhalb des Golfrestaurants bieten Ihnen je 55m², kombinierbar zu einem grossen Saal mit 110m². Die Säle sind mit modernster technischer Ausstattung versehen und verfügen über eine Dachterrasse mit Aussicht auf den Golfplatz. Auf Wunsch kann dieser Saal unterteilt werden.

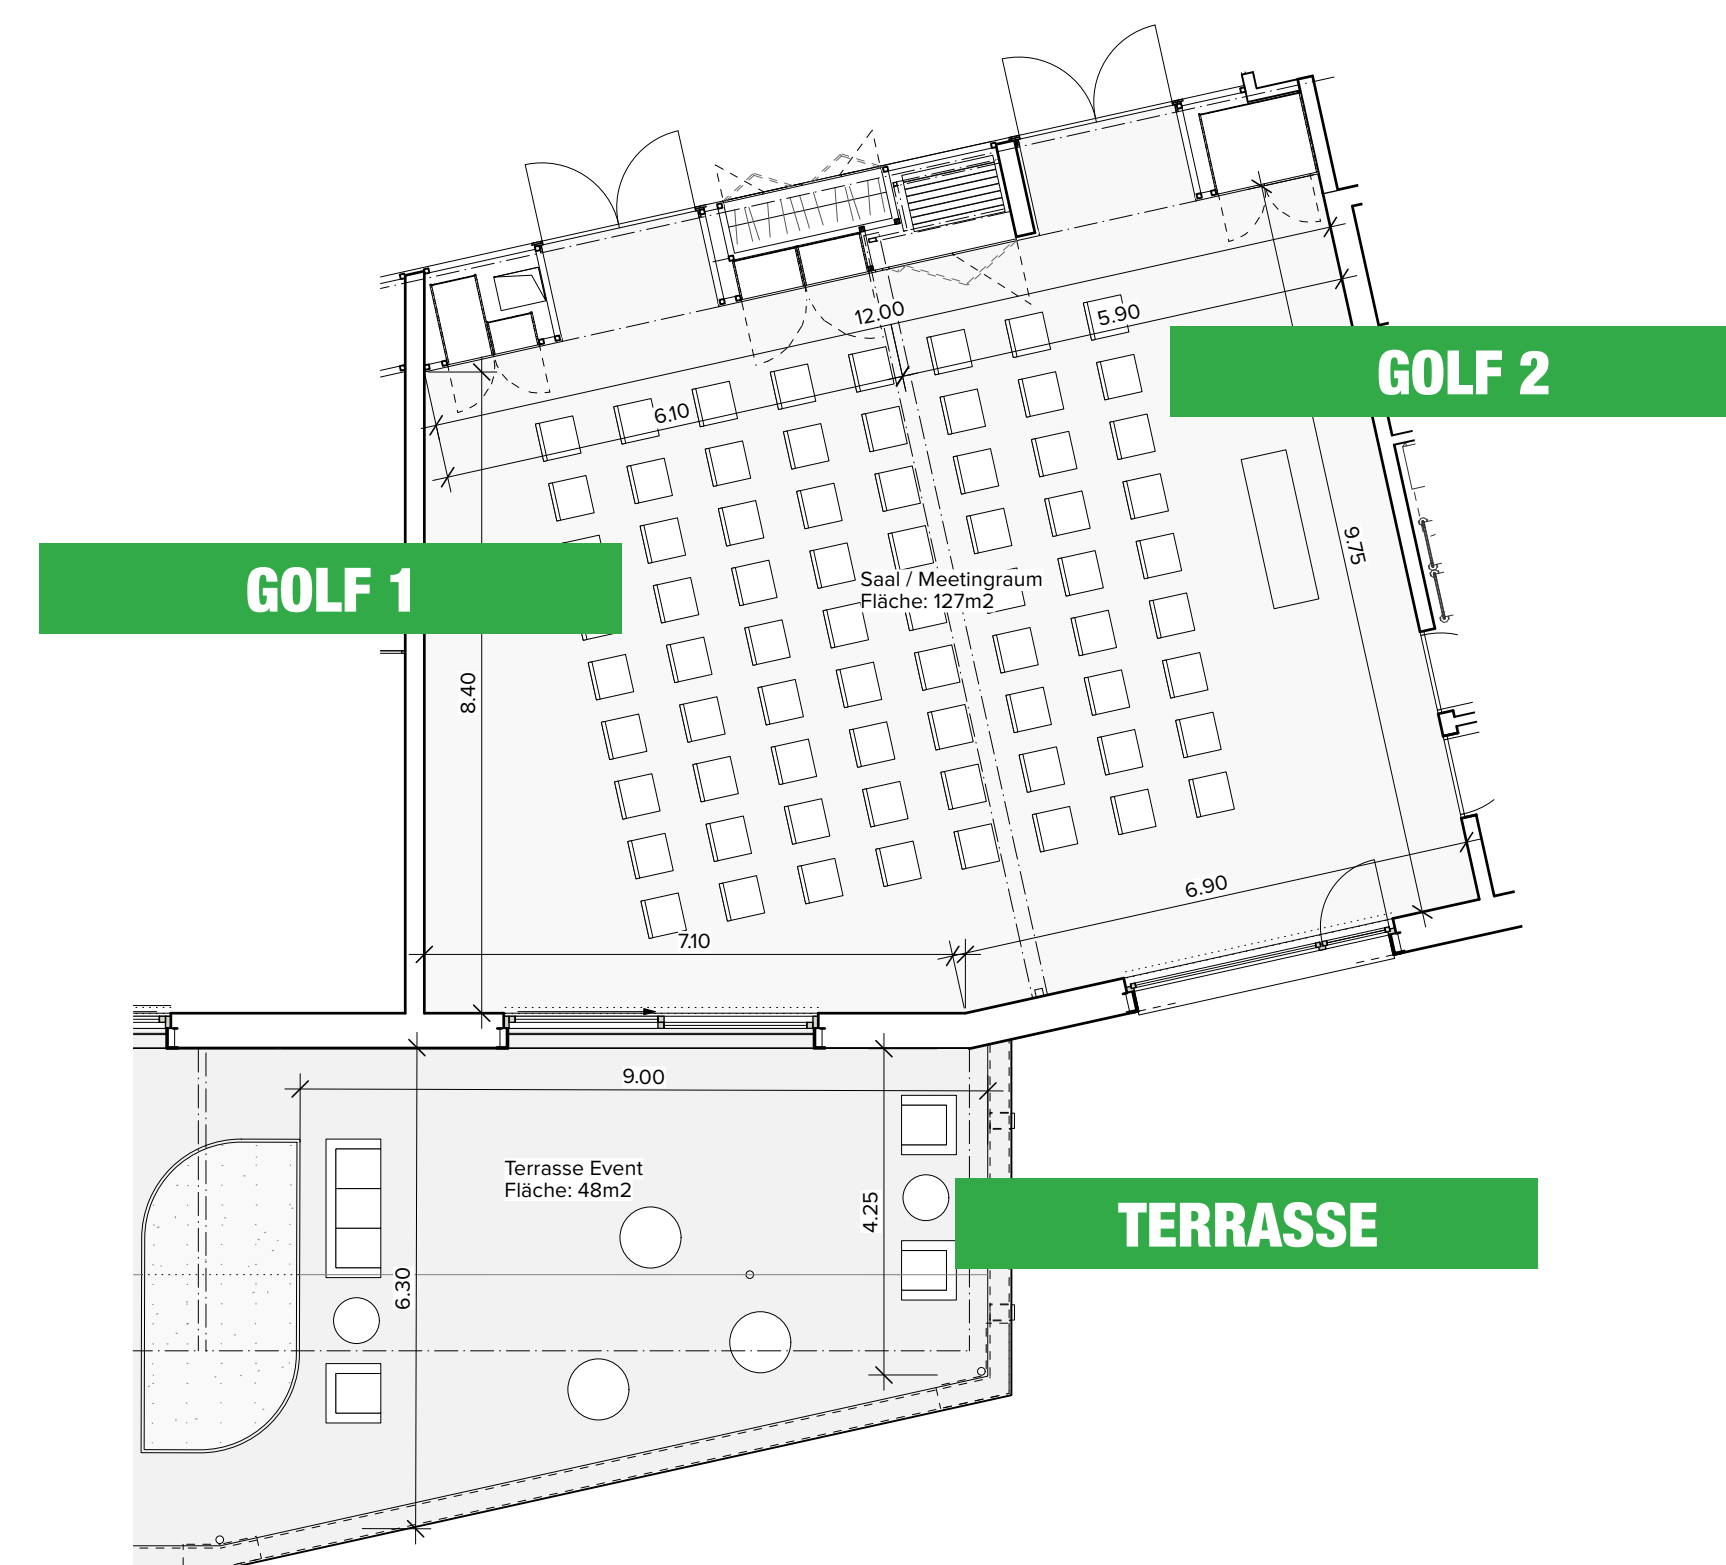

BESTUHLUNGSMÖGLICHKEITEN

Konzert: 80 Personen

Schulbank: 50 Personen

U-Form: 24 Personen

Runde Tische: 60 Personen

Reihen: 80 Personen




3D
AUFNAHME
DES
GOLFPAVILLON

Golfpavillon

Der Golfpavillon bietet Ihnen 200 m² Raum für Ihre Veranstaltung und ist mit modernster Technik ausgestattet. Die Bestuhlung für Seminare kann nach Ihren Wünschen arrangiert werden. Zusätzlich verfügt der Pavillon über eine überdachte Terrasse mit wunderschönem Blick ins Grüne.

BESTUHLUNGSMÖGLICHKEITEN

- Konzert:** 200 Personen
- Schulbank:** 100 Personen
- U-Form:** 38 Personen
- Runde Tische:** 110 Personen
- Reihen:** 160 Personen

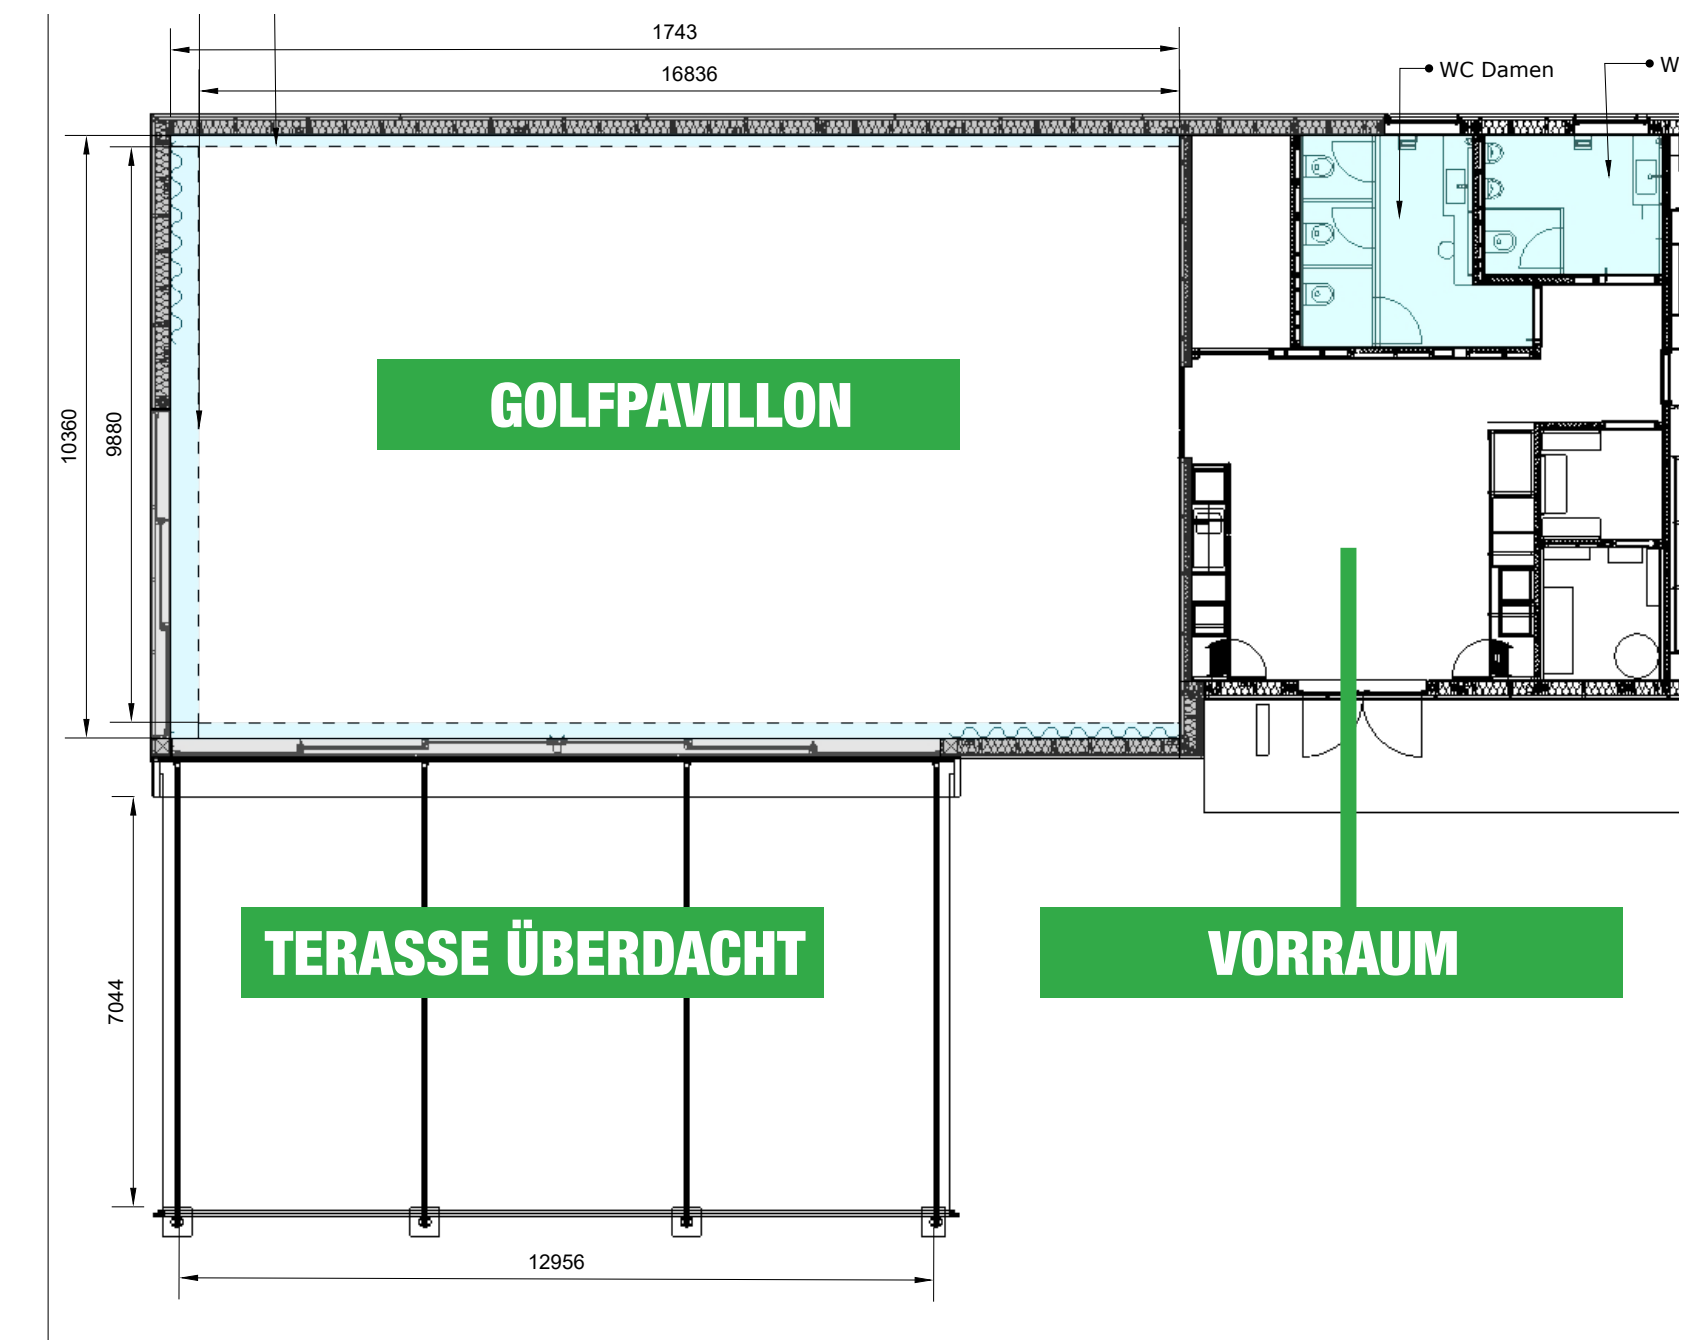




3D
AUFNAHME
DES
HOTELPAVILLON

Hotelpavillon


Der Hotelpavillon mit einer Fläche von 124m², bietet eine optimale Tagungsmöglichkeit für Ihr Seminar oder Ihren Workshop. Mit modernster Technik ausgestattet und einer wunderbaren Fensterfront mit Sicht auf den Golfplatz.

BESTUHLUNGSMÖGLICHKEITEN
Konzert: 100 Personen
Schulbank: 60 Personen
U-Form: 30 Personen
Runde Tische: 80 Personen
Reihen: 120 Personen

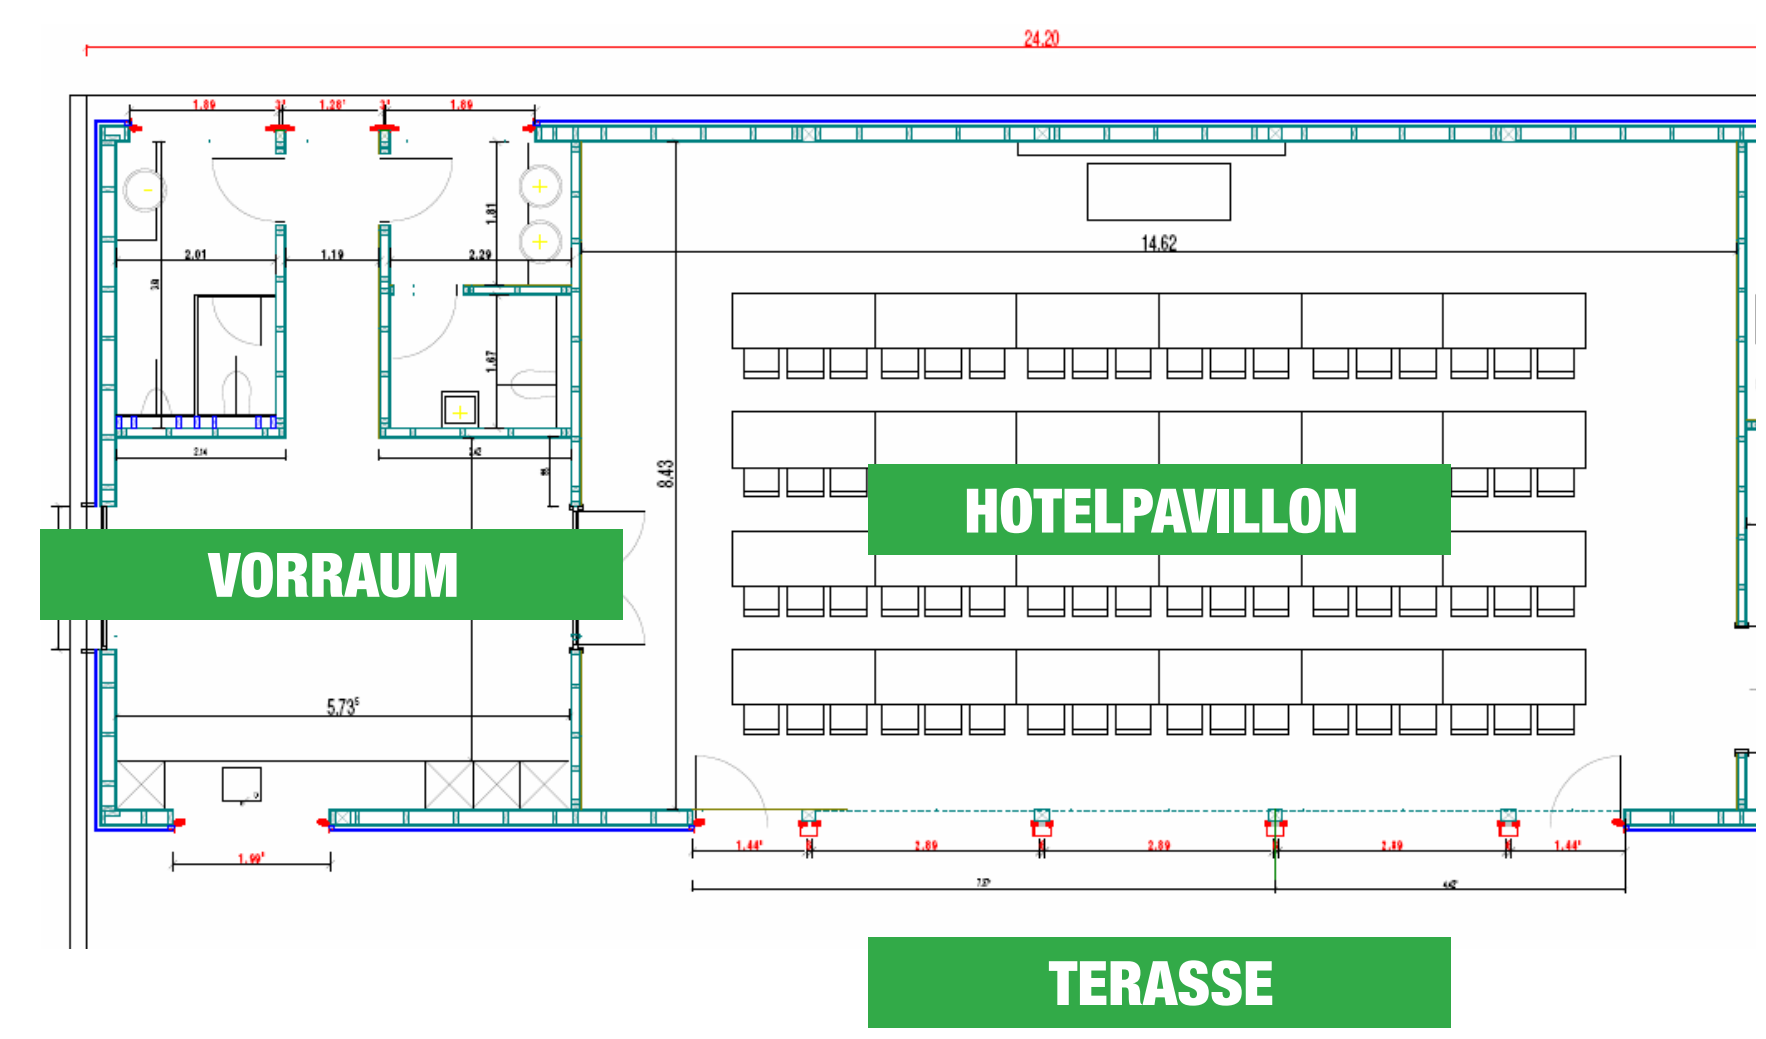

Saal 1+2

Die Säle 1+2 verfügen über eine Fläche von 60m² + 50m², kombinierbar zu einem Saal mit 110m². Die grosse Fensterfront und die moderne Technik sind weitere Pluspunkte für ein erfolgreiches Event.

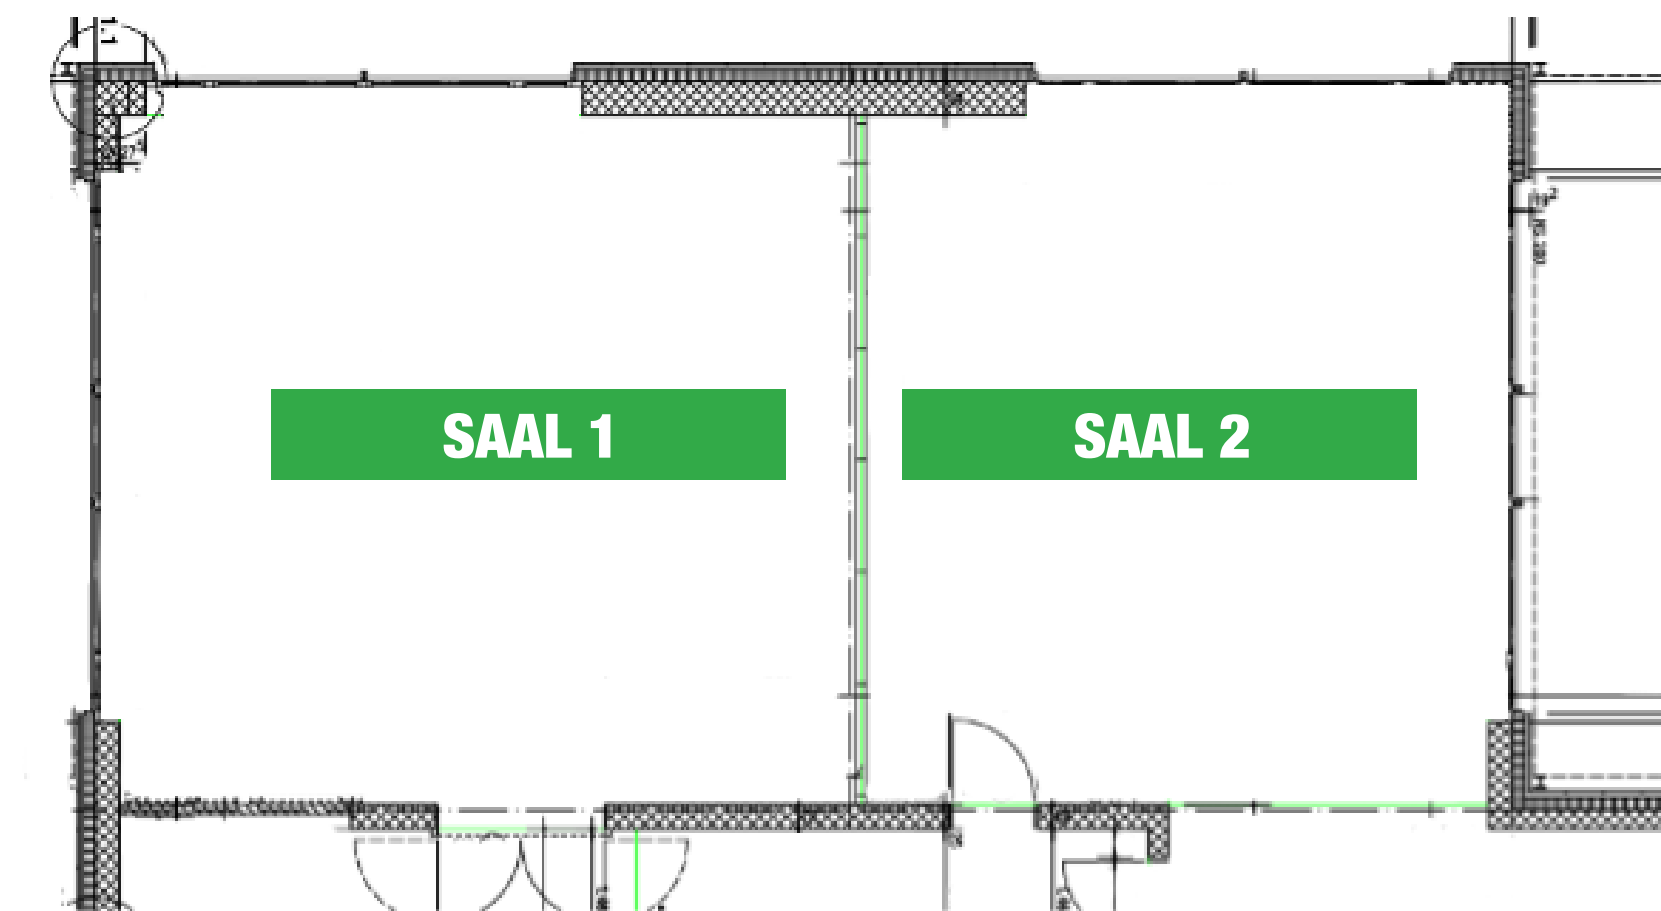

BESTUHLUNGSMÖGLICHKEITEN

Konzert: 75 Personen

Schulbank: 50 Personen

U-Form: 24 Personen